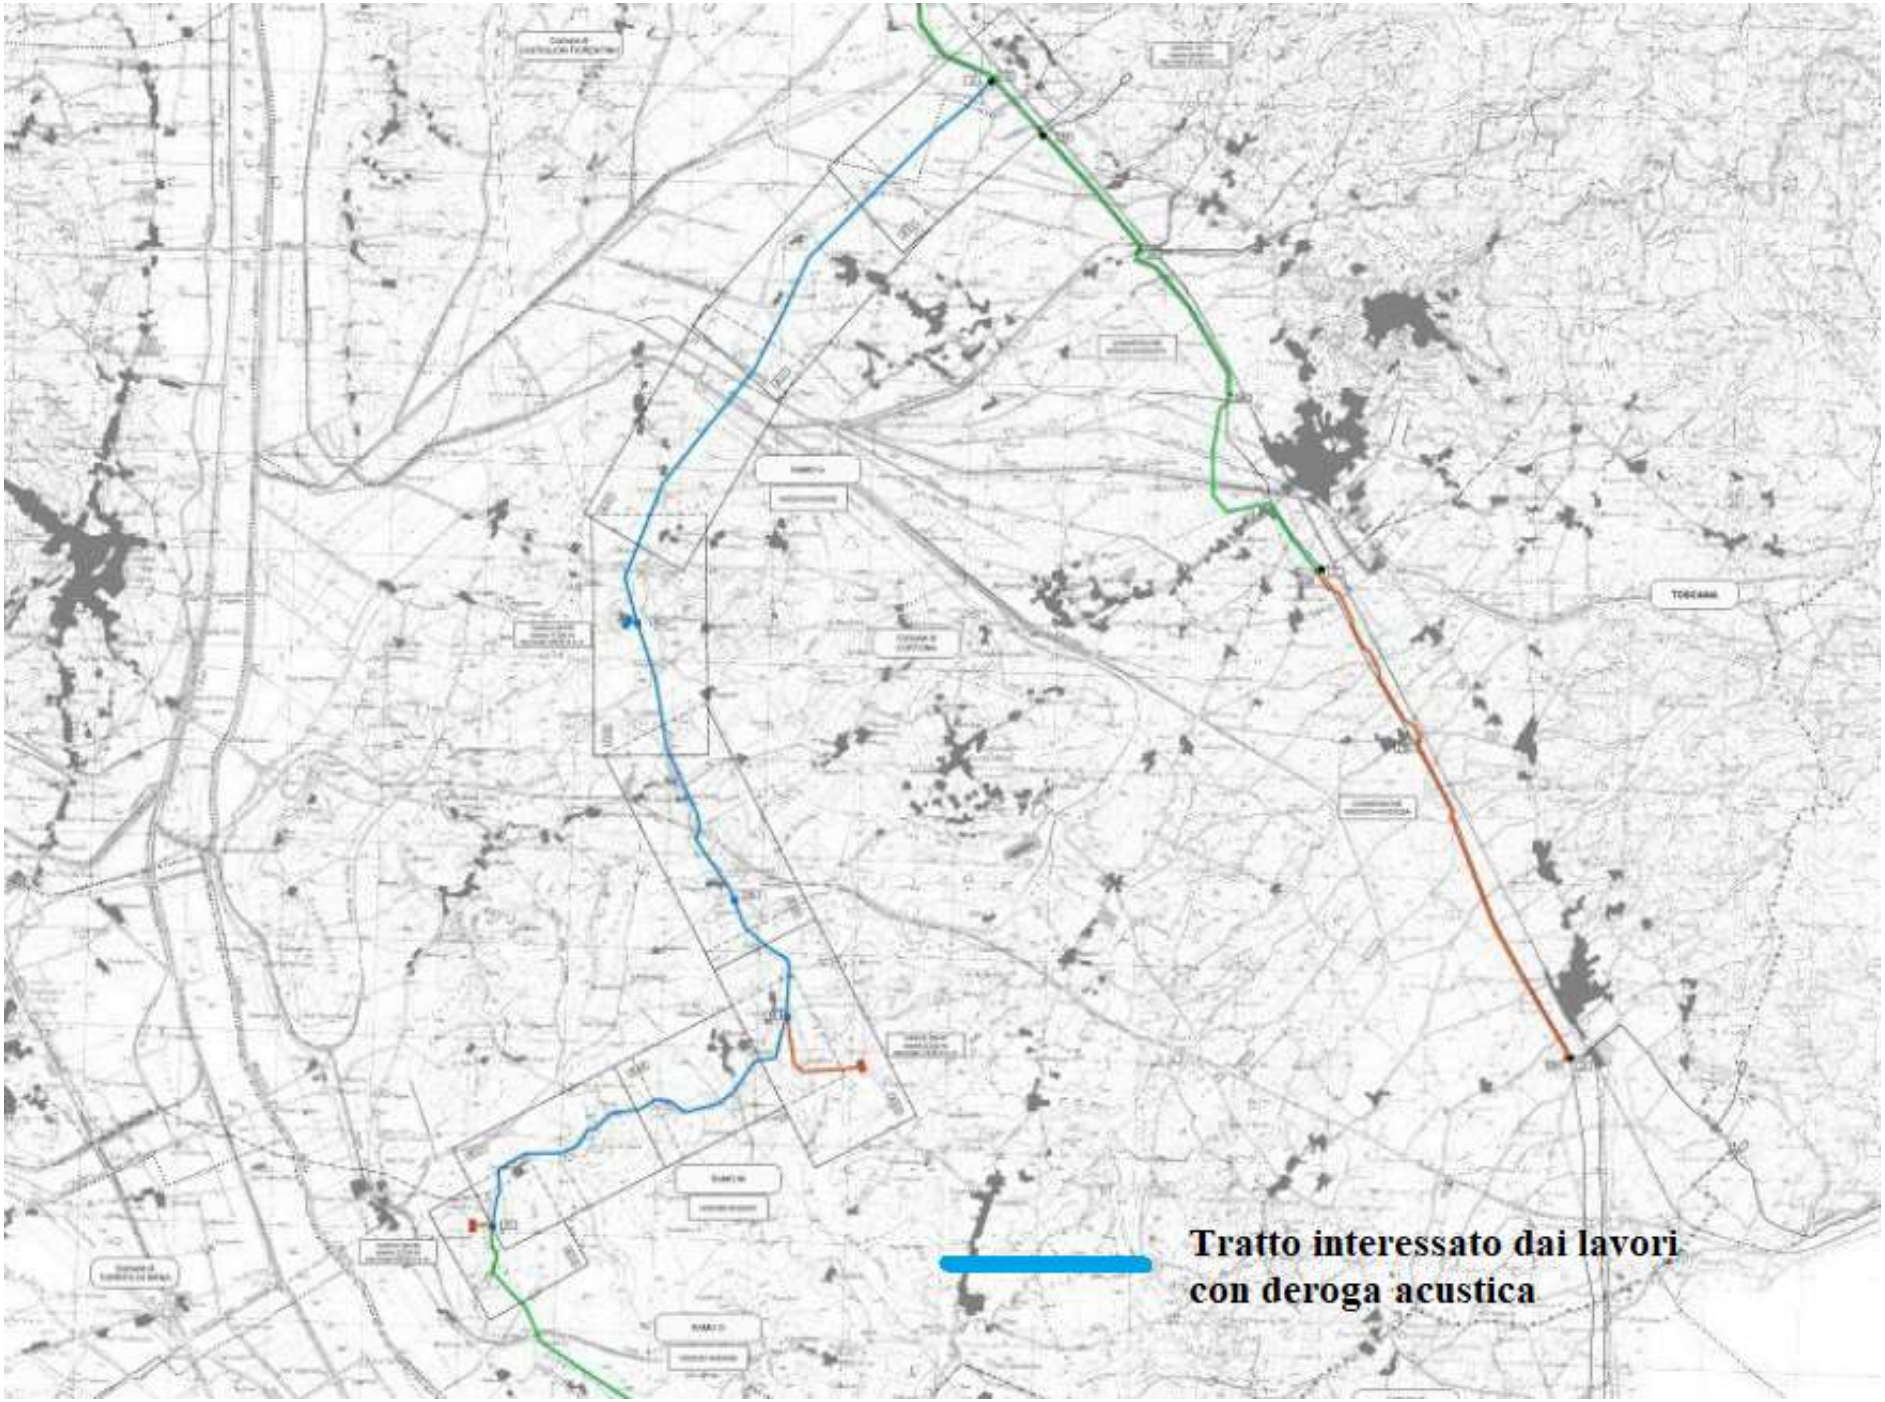
Tratto interessato dai lavori
con deroga acustica