


STATO DI PROGETTO

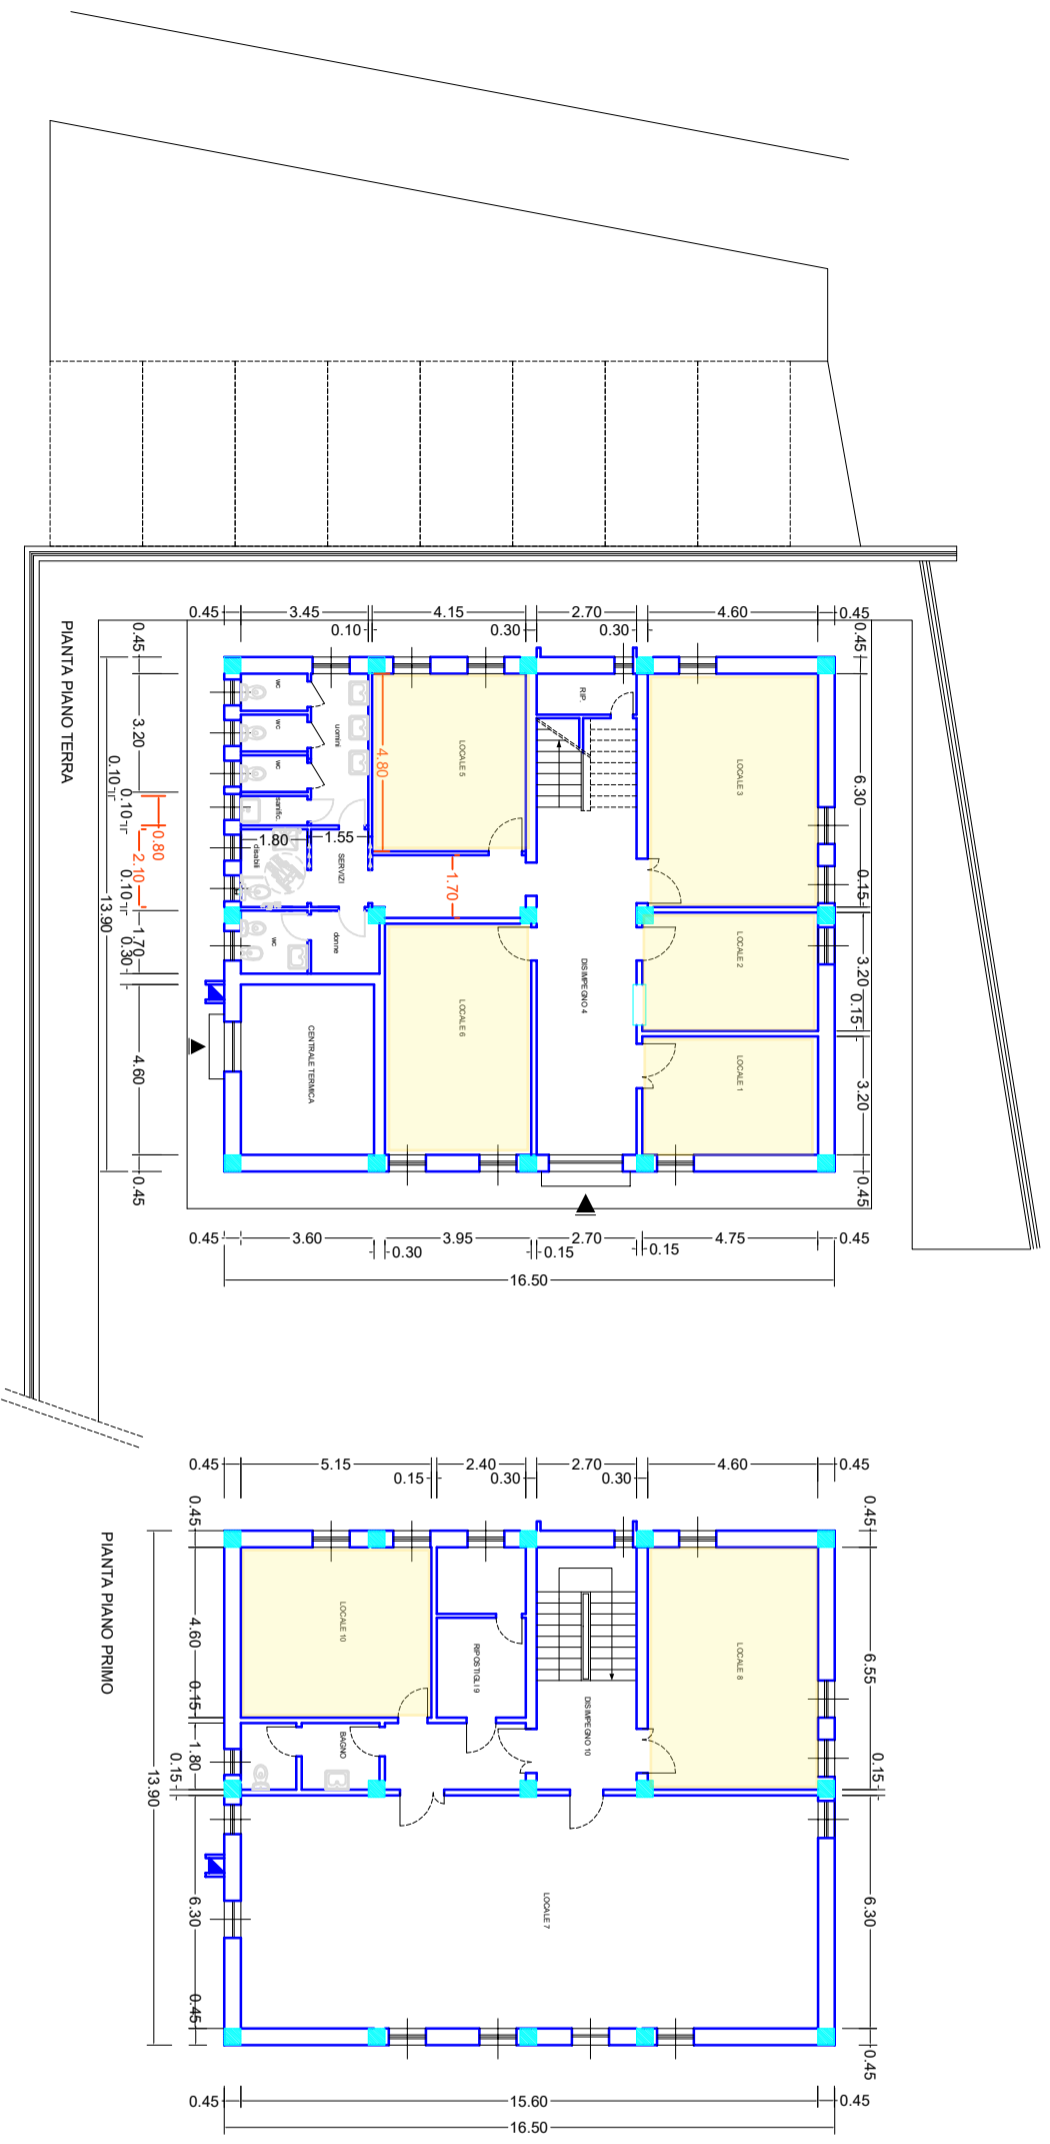

PLANIMETRIA CATASTALE 1/2000
COMUNE DI CORTONA - FOGLIO 143 PARTICELLA 567

PROGETTAZIONE ESECUTIVA PER INTERVENTO DI RISTRUTTURAZIONE DELL'EDIFICIO EX TELECOM DI CAMUGIA MEDIANTE IL RIFACIMENTO IMPIANTI MESSA A NORMA E RIQUALIFICAZIONE FUNZIONALE DELL'EDIFICIO.

PROPRIETA':
COMUNE DI CORTONA
PIAZZA DELLA REPUBBLICA, 13
CORTONA (AR)
Responsabile del procedimento e
Dirigente Area Tecnica:
Ing. Marica Bruni

COMMITTENTE:
COMUNE DI CORTONA
PIAZZA DELLA REPUBBLICA, 13
CORTONA (AR)

PROGETTISTA:
Per.Ind. Paolo Pepi
Via Corrado Alvaro, 2
06061 Castiglione del Lago (PG)
Tel. 07598653080 - 3355925560
E-mail: pepi.paolo@gmail.com
PEC: paolopepi@pec.it

2

**COMUNE DI CORTONA
PROVINCIA DI AREZZO**

STATO DI PROGETTO PLANIMETRIE PIANO TERRA E PIANO PRIMO
ARCHITETTONICO
REVISIONE: 01 DEL GIUGNO 2023
SCALA A1@1/100 A3@1/200

IL TECNICO

